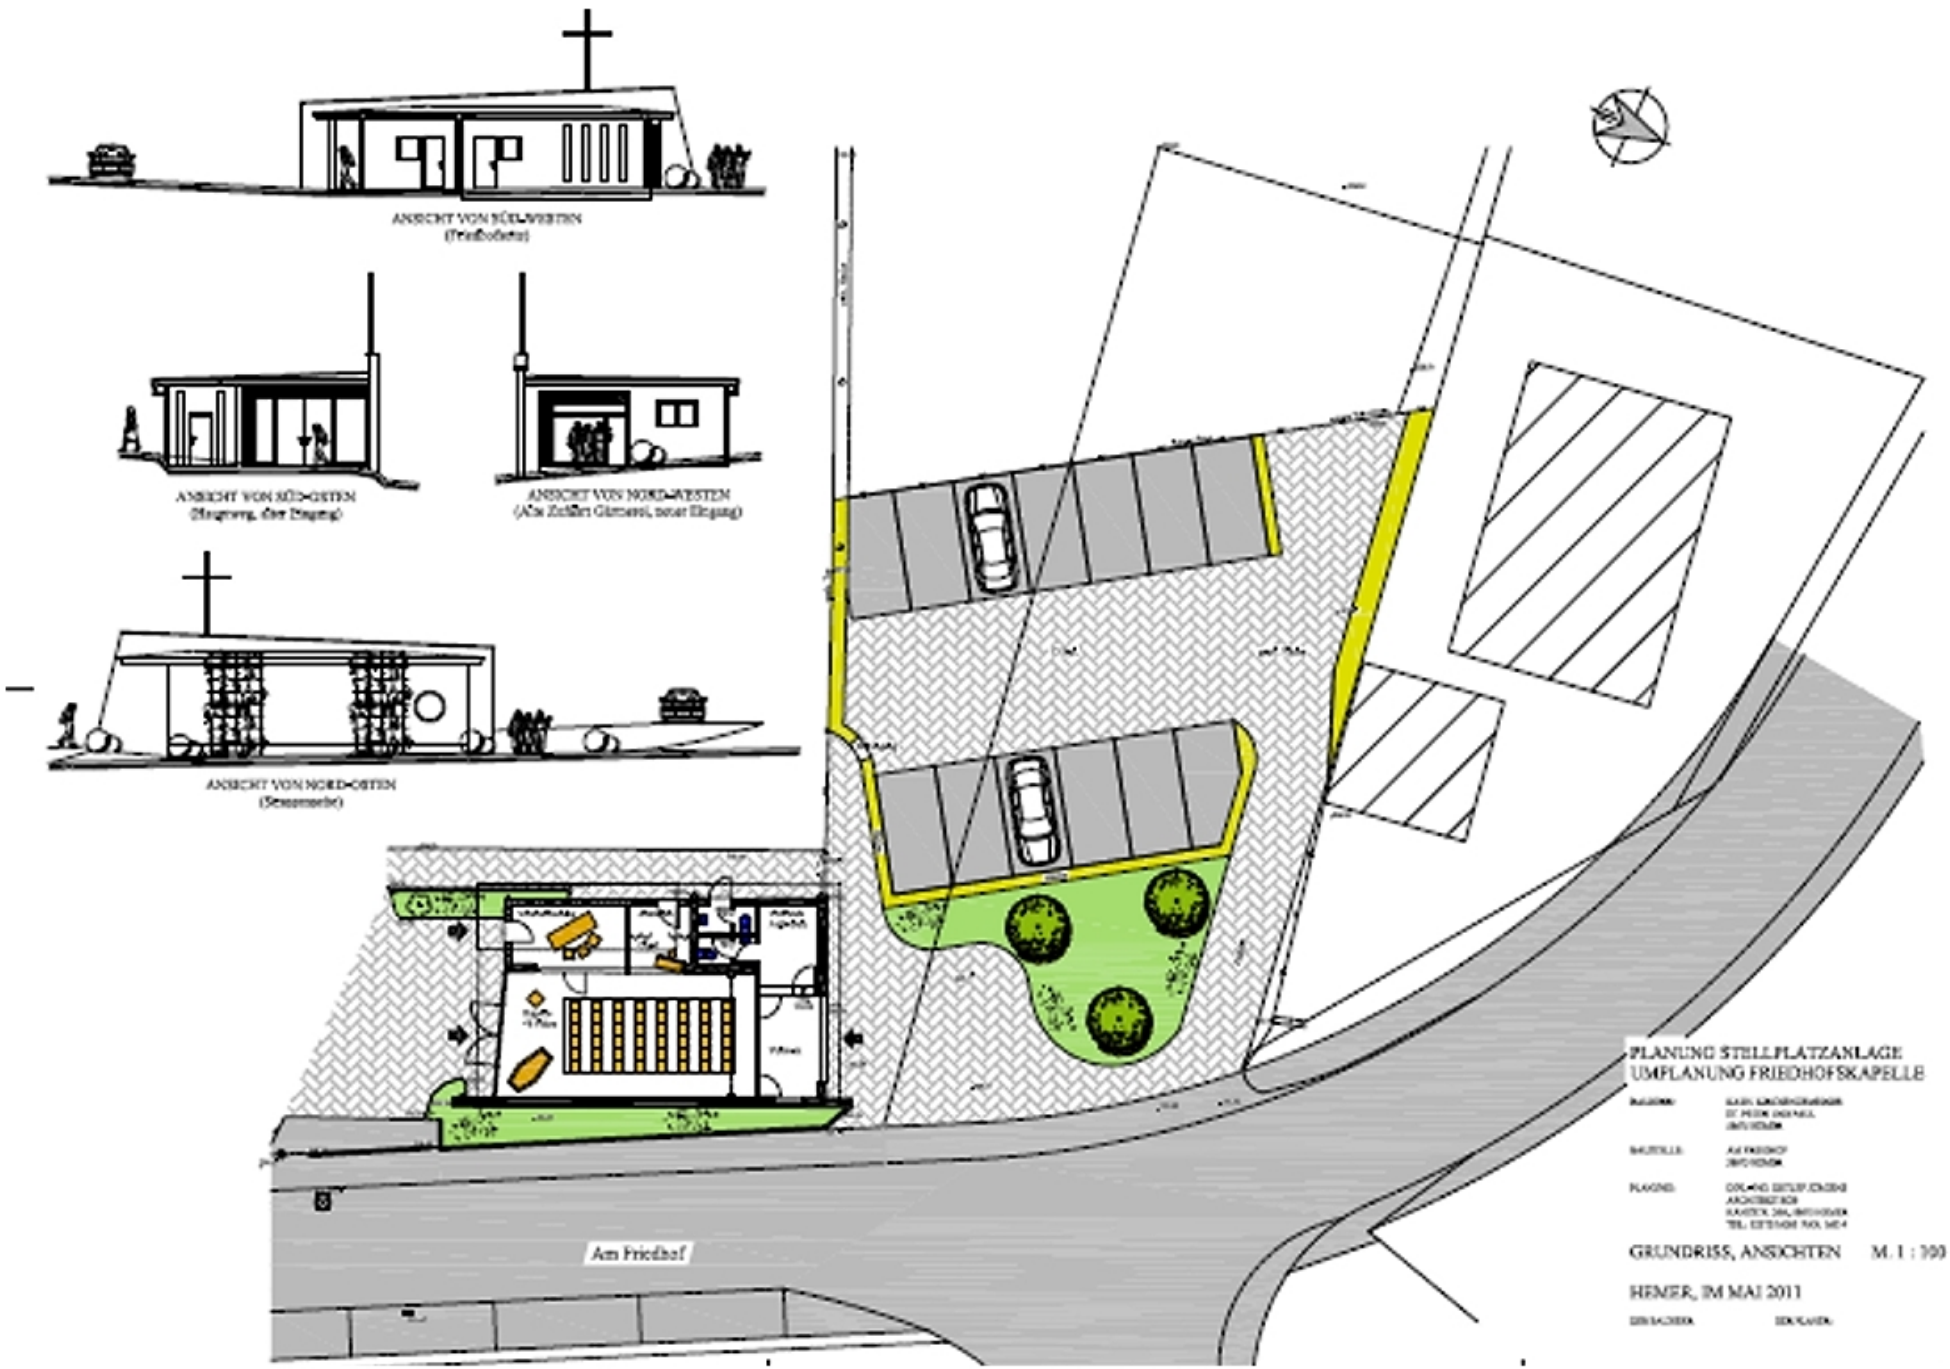
ANSICHT VON SÜD-WESTEN
ANSICHT VON SÜD-OSTEN
ANSICHT VON NORD-WESTEN
ANSICHT VON NORD-OSTEN
Am Friedhof
PLANUNG STELLPLATZANLAGE
UMPLANUNG FRIEDHOFSKAPELLE
GRUNDRISS, ANSICHTEN M. 1 : 100
HEMER, IM MAI 2011